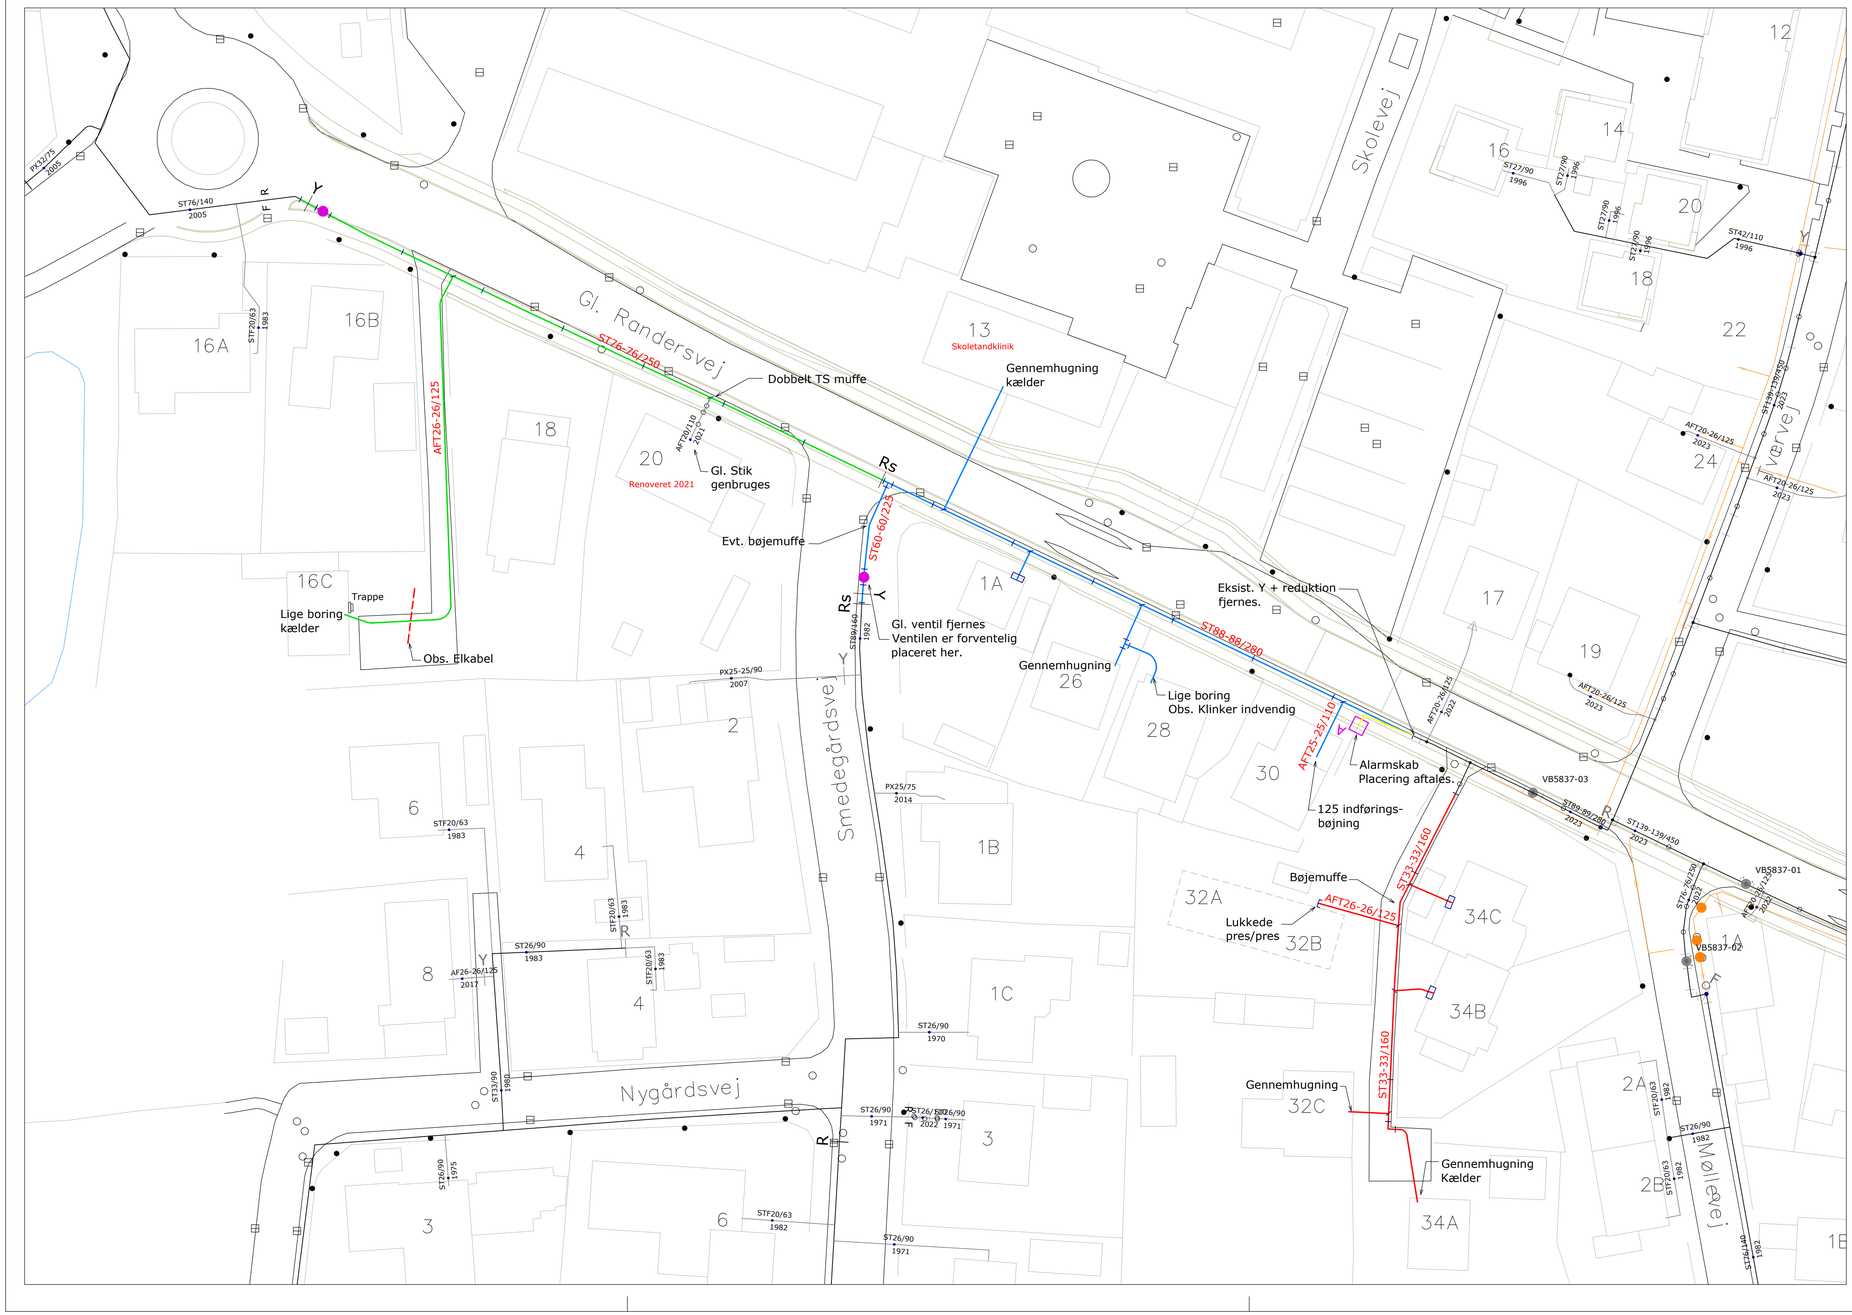

Note:
Stik uden dimension = AFT20-26/125

Signaturforklaring:

- Nyt fjernvarme
- Nyt alarmskab
- Eksist. fjernvarme
- Fjernvarme ude af drift
- Betonkanal
- Brønd
- Engangsventil
- Reduktion
- Slutmuffe
- Materialeskift Y-rør
- Aflaster
- Muffe
- Kompensator
- Fastspænding
- Foringsrør

Rev. A: Ændring af projekt uger

viborg varme

Renovering af fjernvarme

Gl. Randersvej

Emne:	Fjernvarme
Mål:	1:400
Dato:	13.05.2024
Rev. dato:	19.06.2024
Tegn.nr.:	1A

Viborg Varme A.m.b.a . HÅNDVÆRKERVEJ 6 . 8800 VIBORG . TELEFON 87 27 58 00
WWW.VIBORGVARME.DK . EMAIL POST@VIBORGVARME.DK