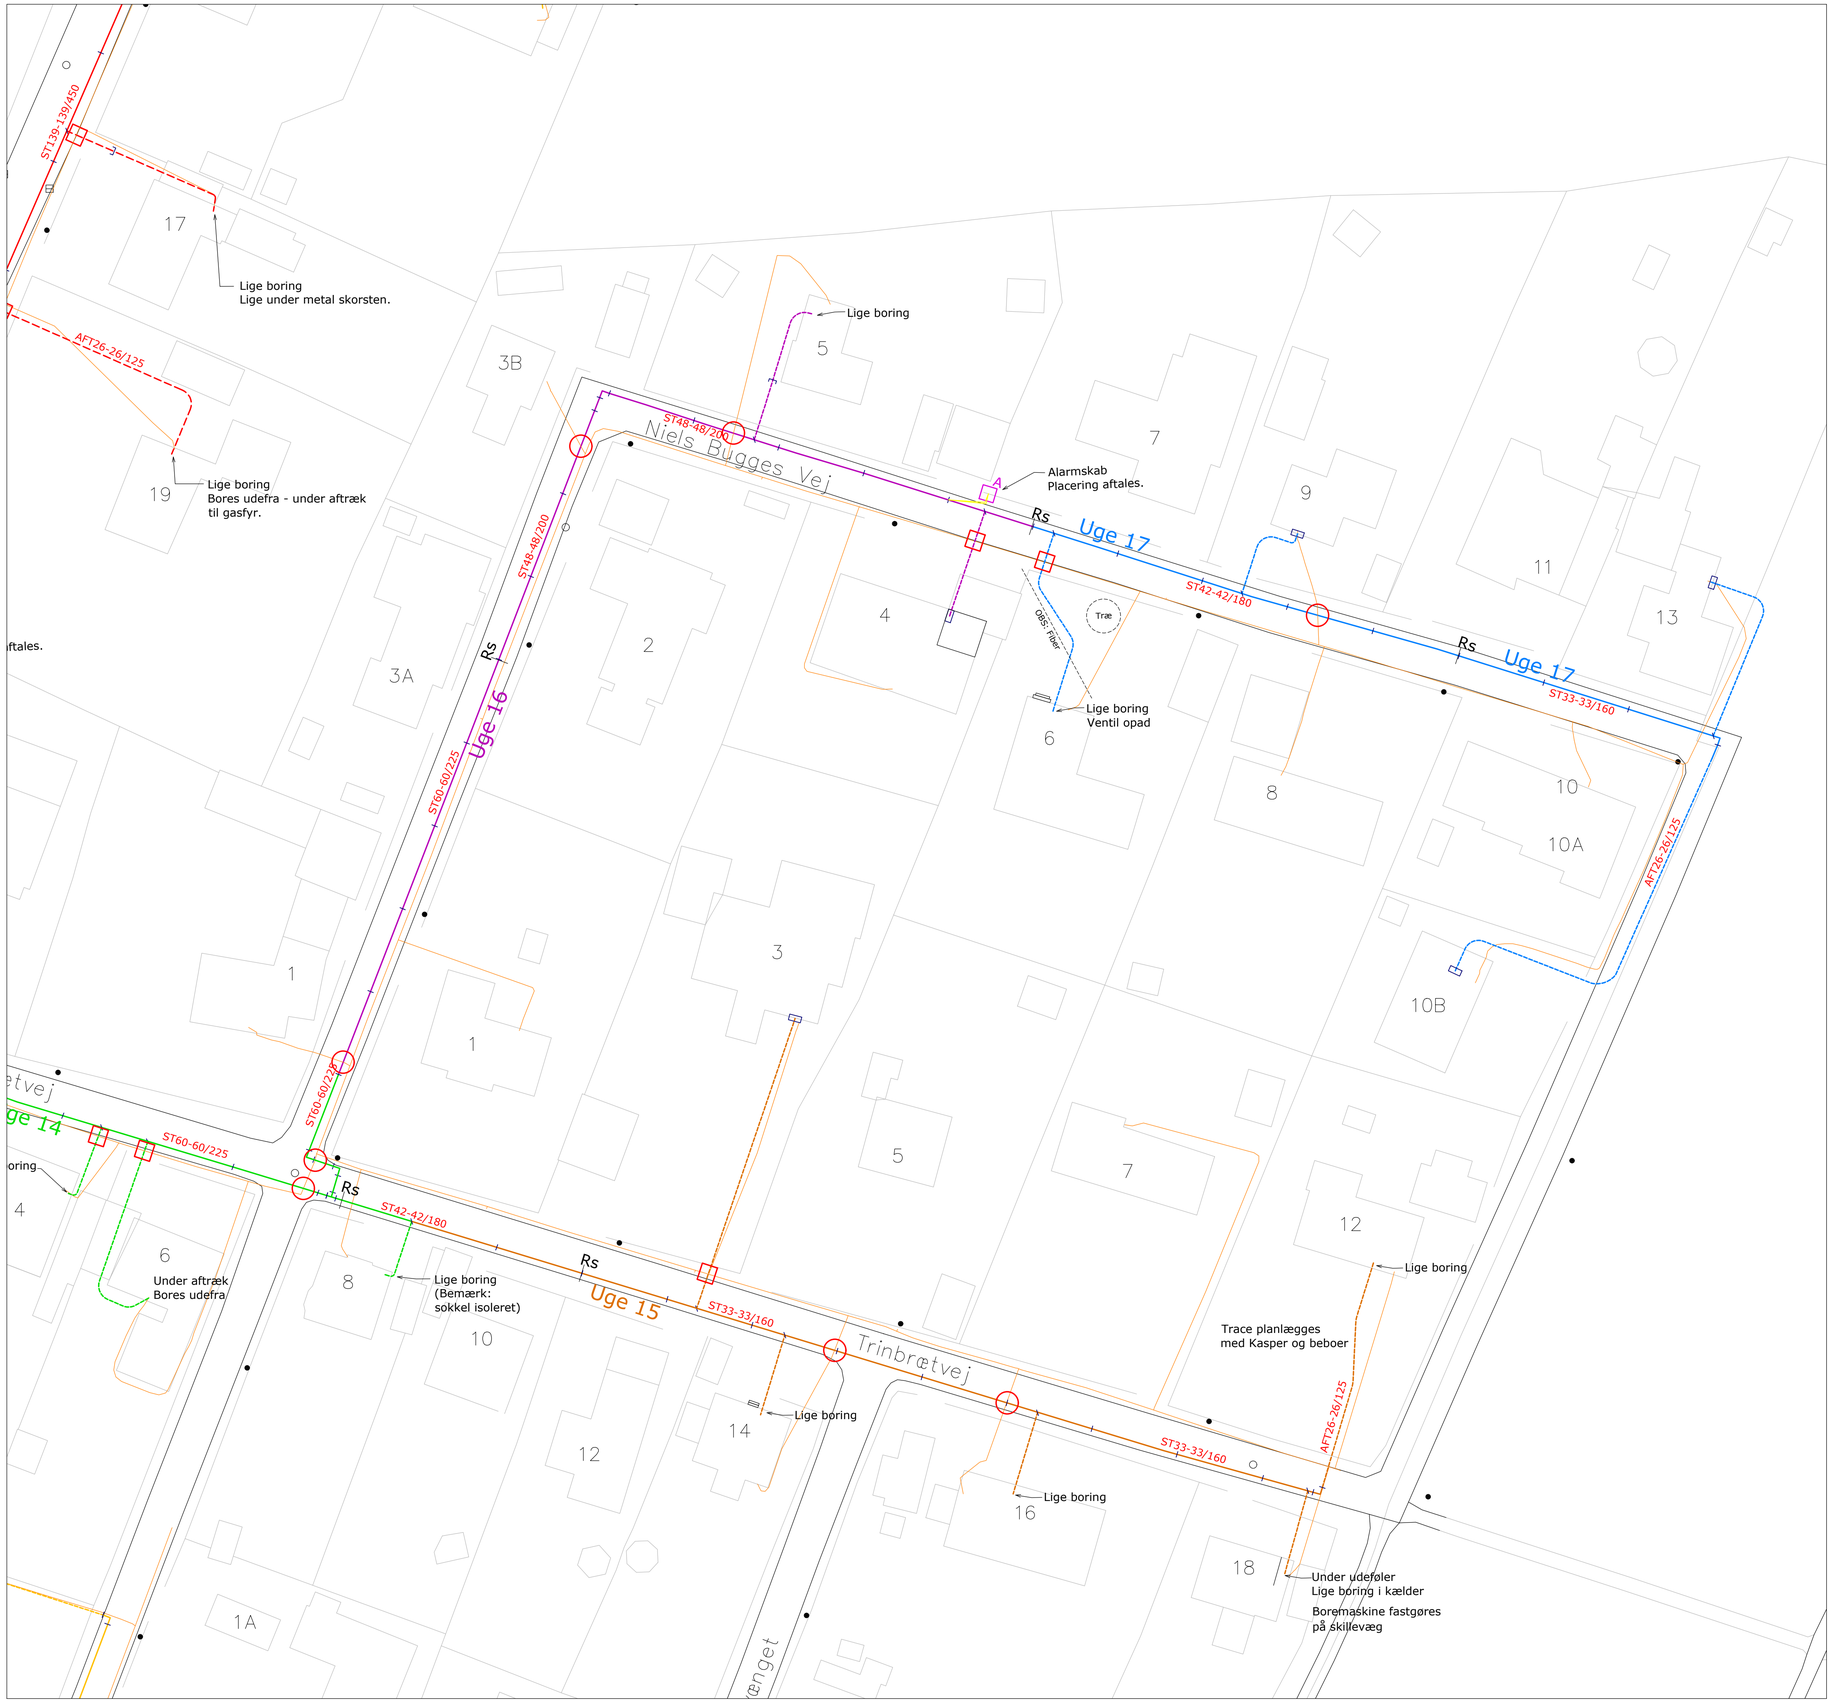

Signaturforklaring GAS:

- Gasledning
- Gas - Parallelføring
- Gas - krydsning af hovedledning
- Gas - krydsning af stikledning

Note:

Det er som udgangspunkt lejeanlæg hvis ikke der er nævnt andet.

Signaturforklaring:

- Stik uden dimension = AFT20-26/125
- Nyt fjernvarme (div farvede ledn.) = smede uger
- Eksist. fjernvarme
- Fjernvarme ude af drift
- Brønd
- Engangsventil
- Reduktion
- Slutmuffe
- Materialeskift Y-rør
- Aflaster
- Muffe
- Kompensator
- Fastspænding

viborg varme

Etablering af fjernvarme

Hald Ege - Gl. Hald Ege

Emne: Fjernvarme

Mål: 1:400

Dato: 01.10.2024

Rev. dato: 21.03.2025

Tegn.nr.: 25D

Viborg Varme A.m.b.a . HÅNDVÆRKERVEJ 6 . 8800 VIBORG . TELEFON 87 27 58 00
WWW.VIBORGVARME.DK . EMAIL POST@VIBORGVARME.DK